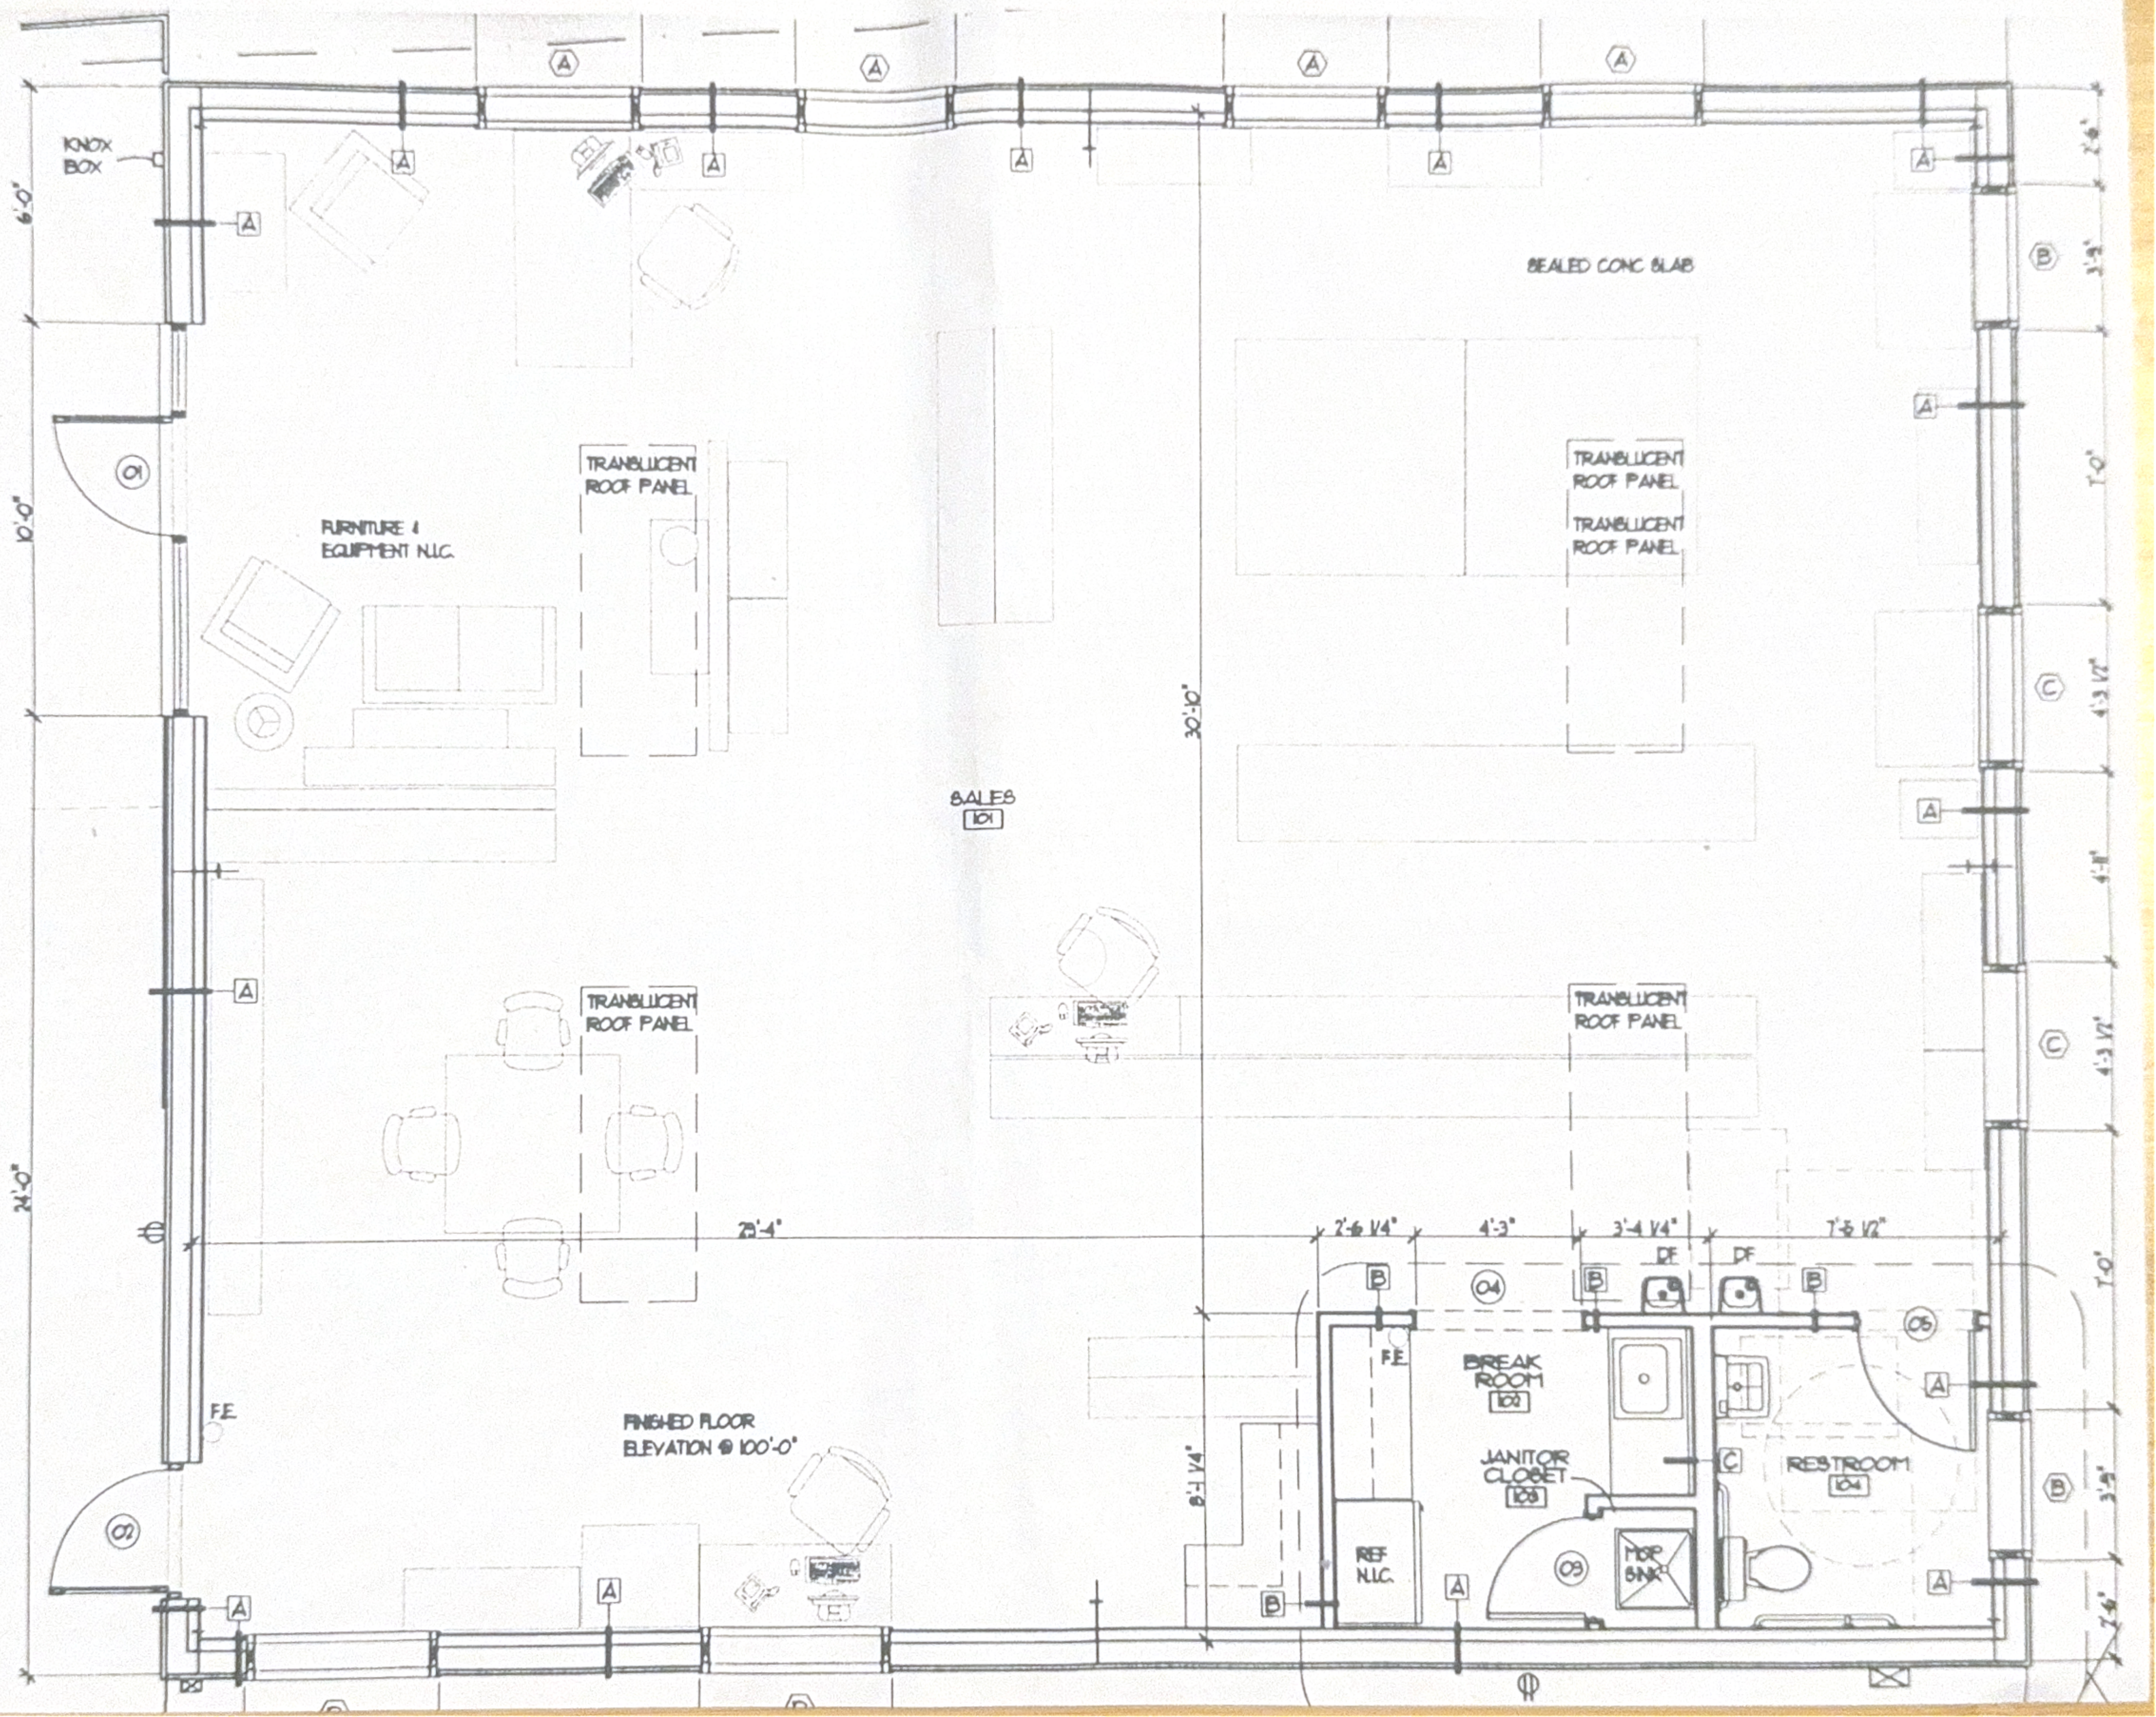
KNOX BOX
SEALED CONC SLAB
TRANSLUCENT ROOF PANEL
FURNITURE & EQUIPMENT N.I.C.
SALES
101
30'-10"
29'-4"
2'-6 1/4"
4'-3"
3'-4 1/4"
7'-5 1/2"
DF
BREAK ROOM
102
JANITOR CLOSET
103
RESTROOM
104
REF N.I.C.
MOP SINK
F.E.
FINISHED FLOOR ELEVATION @ 100'-0"
8'-1 1/4"
6'-0"
10'-0"
24'-0"
7'-0"
4'-3 1/2"
4'-11"
3'-9"
2'-6"